


## WOHNUNG 5

2. Obergeschoss

4-Zimmer

Wohnfläche: 78.9 m<sup>2</sup>

Balkon: 8.5 m<sup>2</sup>

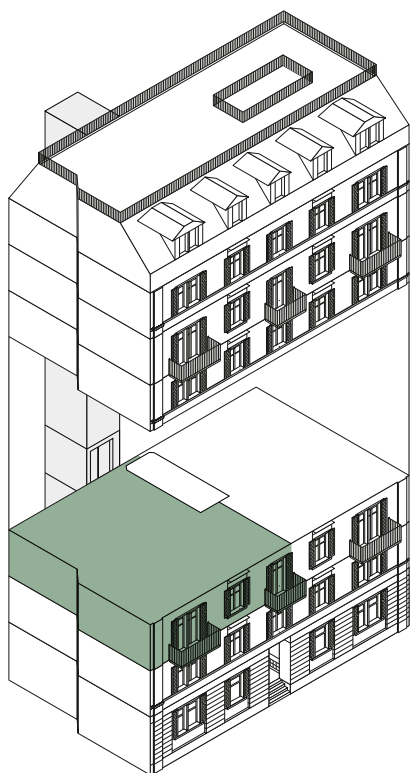

1 m 2 m 3 m 4 m 5 m

Massstab 1:100


Änderungen sowie Abweichungen gegenüber den publizierten Angaben bleiben ausdrücklich vorbehalten und erfolgen ohne Gewähr.



## KELLERGECHOSS

Zuteilung Kellerabteile

|                        |                    |
|------------------------|--------------------|
| 3.3m <sup>2</sup>      | 3-Zimmer Wohnungen |
| 7.1-8.6 m <sup>2</sup> | 4-Zimmer Wohnungen |
| 6.2m <sup>2</sup>      | Attika             |

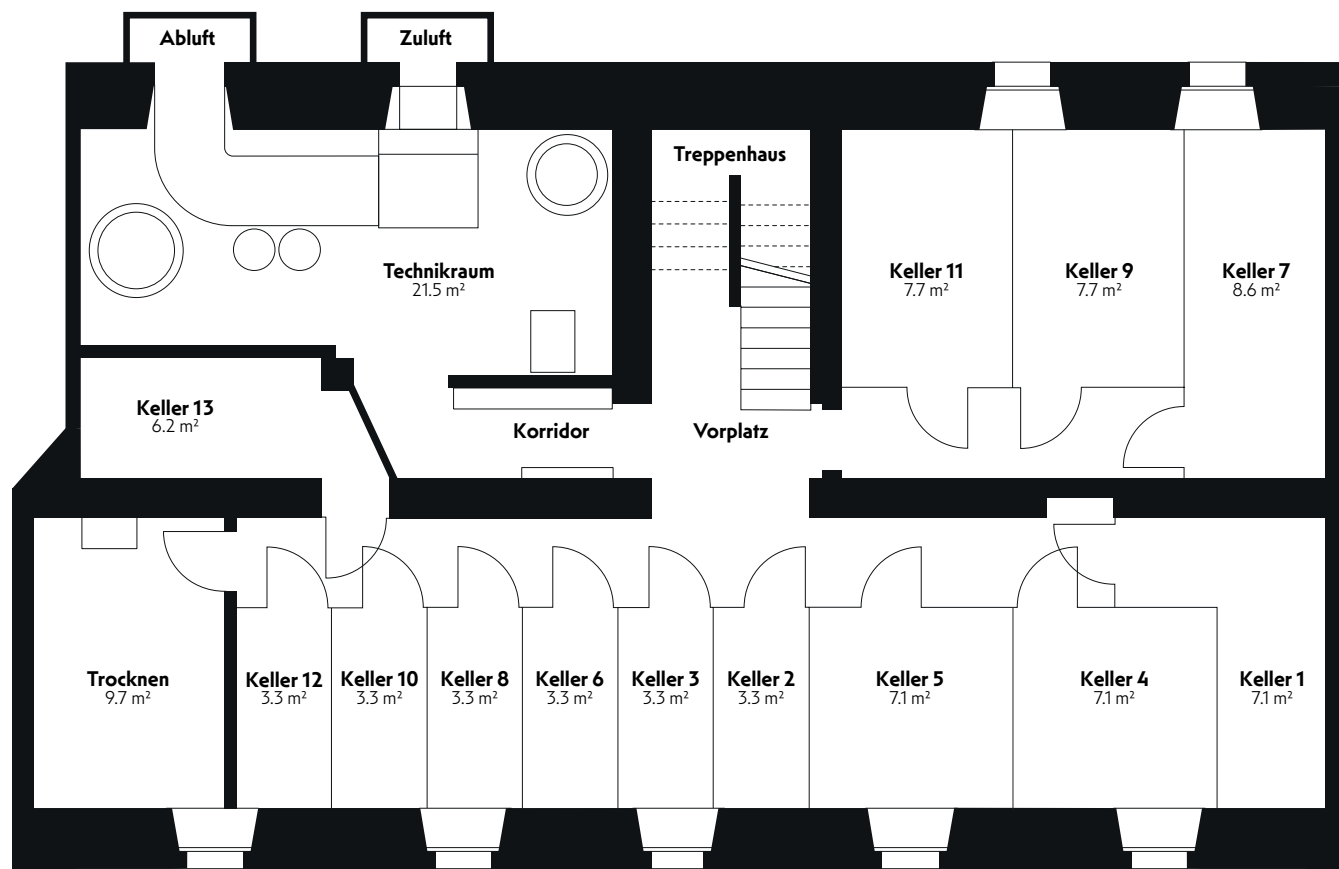

1 m 2 m 3 m 4 m 5 m

Massstab 1:100

Änderungen sowie Abweichungen gegenüber den publizierten Angaben bleiben ausdrücklich vorbehalten und erfolgen ohne Gewähr.

