


WOHNUNG 6

2. Obergeschoss

3-Zimmer

Wohnfläche: 64.3 m²

Balkon: 6.0 m²

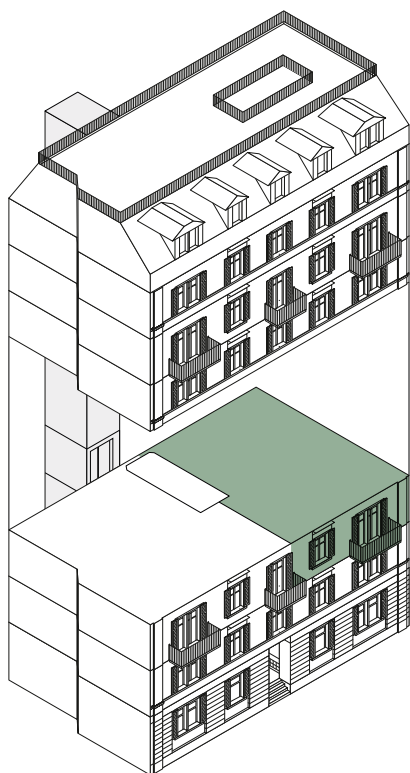

1 m 2 m 3 m 4 m 5 m

Massstab 1:100

Änderungen sowie Abweichungen gegenüber den publizierten Angaben bleiben ausdrücklich vorbehalten und erfolgen ohne Gewähr.




KELLERGECHOSS

Zuteilung Kellerabteile

3.3m² 3-Zimmer Wohnungen

7.1-8.6 m² 4-Zimmer Wohnungen

6.2m² Attika

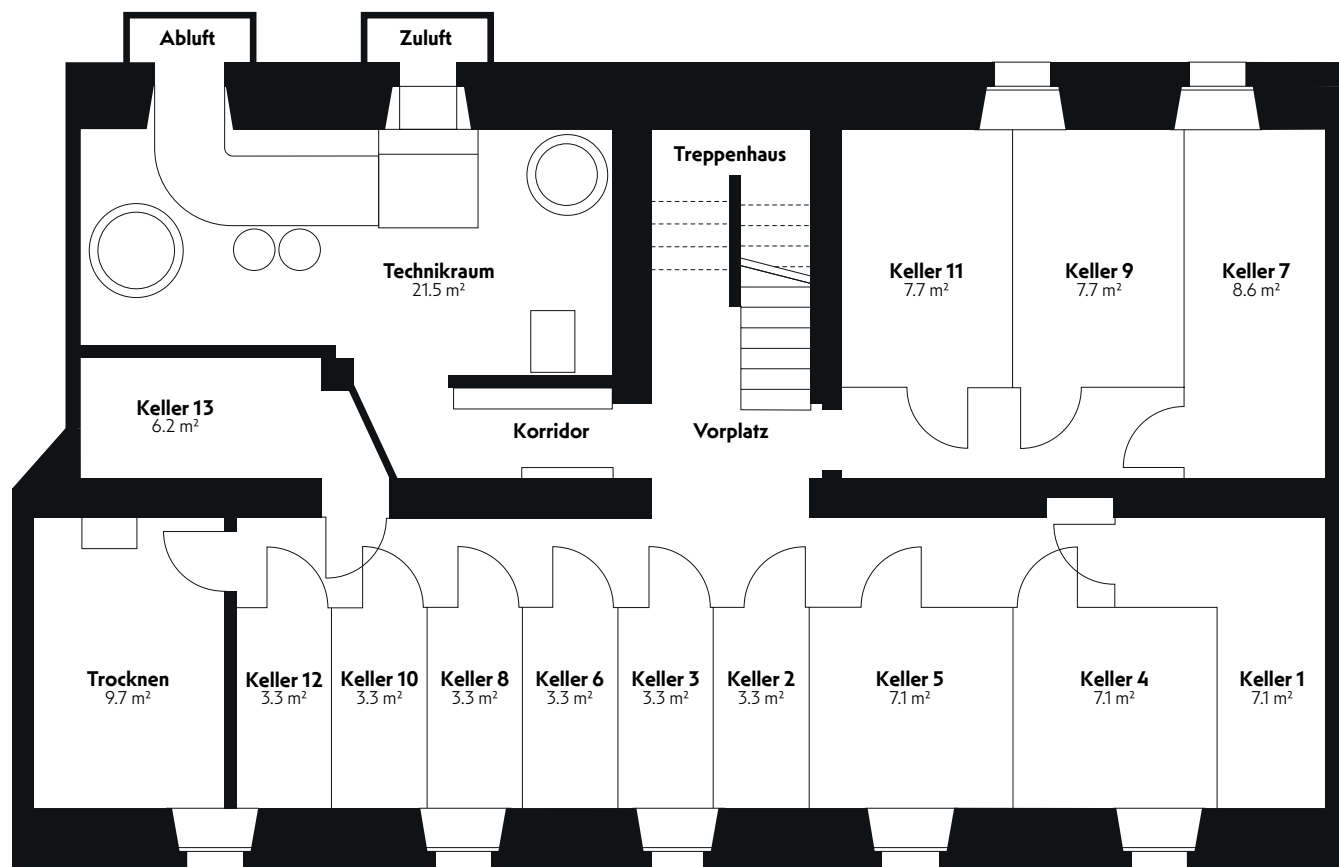

1 m 2 m 3 m 4 m 5 m

Massstab 1:100

Änderungen sowie Abweichungen gegenüber den publizierten Angaben bleiben ausdrücklich vorbehalten und erfolgen ohne Gewähr.

