


WOHNUNG 8

3. Obergeschoss

3-Zimmer

Wohnfläche: 64.3 m²

Balkon: 3.5 m²

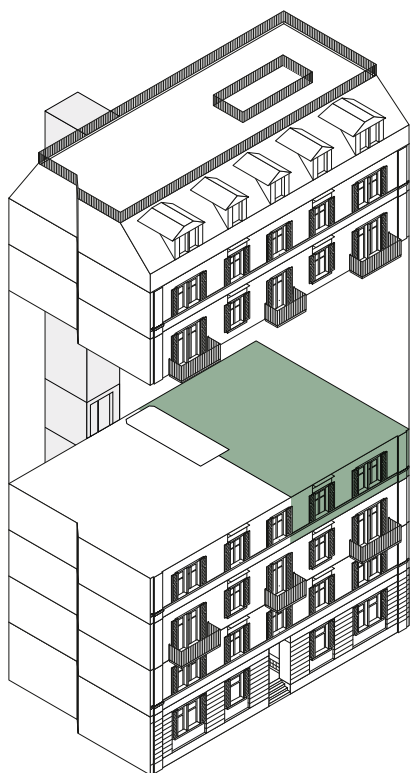

1 m 2 m 3 m 4 m 5 m

Massstab 1:100


Änderungen sowie Abweichungen gegenüber den publizierten Angaben bleiben ausdrücklich vorbehalten und erfolgen ohne Gewähr.



KELLERGECHOSS

Zuteilung Kellerabteile

3.3m ²	3-Zimmer Wohnungen
7.1-8.6 m ²	4-Zimmer Wohnungen
6.2m ²	Attika

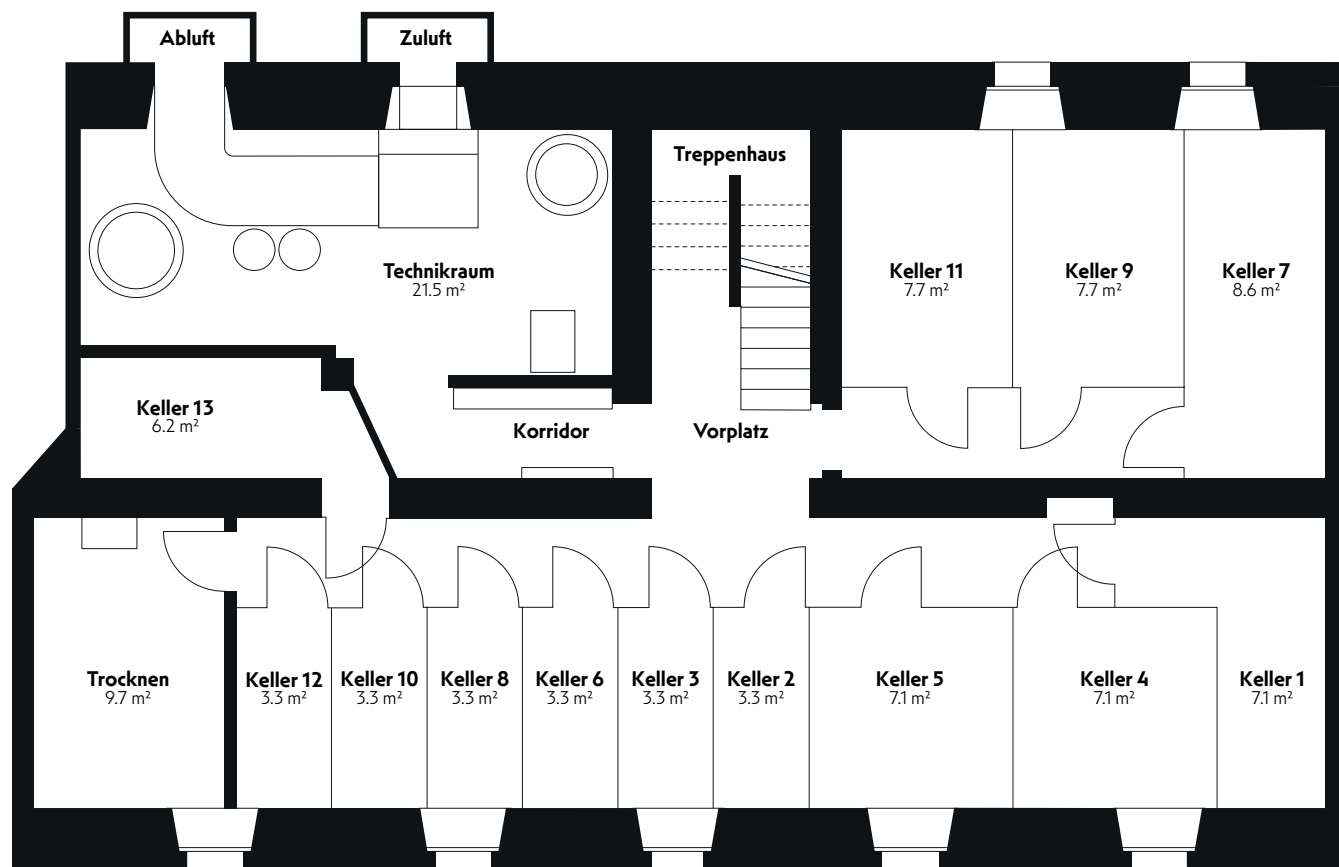

1 m 2 m 3 m 4 m 5 m

Massstab 1:100

Änderungen sowie Abweichungen gegenüber den publizierten Angaben bleiben ausdrücklich vorbehalten und erfolgen ohne Gewähr.

